




Modulraum MR - 3043

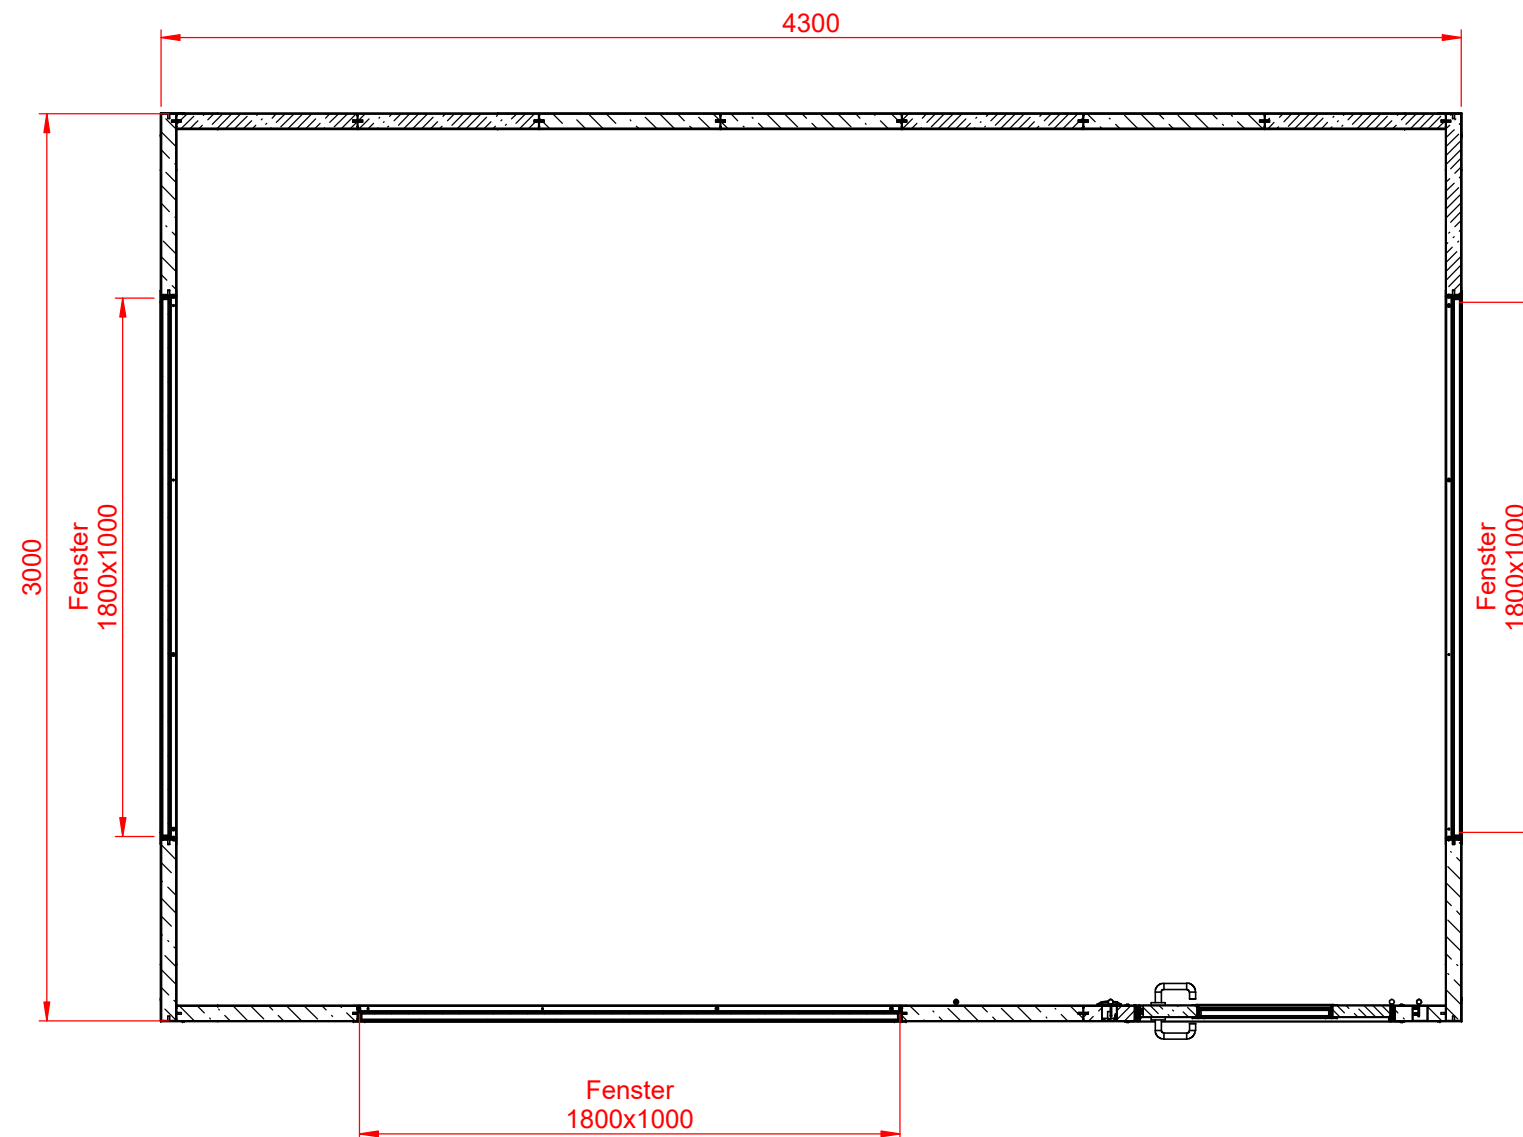

Wand	Stärke: 50mm Höhe: 2700mm Beschichtung: Beidseitig RAL 9002 (Grauweiß) Schalldämmwert = 30dB
Decke	Akustikausführung Stärke: 60 mm Beschichtung: Beidseitig RAL 9002 (Grauweiß) Schalldämmwert = 30dB
Fenster	3 x Festfeld-Fenster: 1800x1000 Glasscheibe: Schallschutzisoliervglas 26 mm Zarge & Gegenzarge: RAL 9002 (Grauweiß)
Türset	Lichtmaß Tür: 822x2004mm Türschließer, Lüftungsgitter, beidseitiger Drückergarnitur, Türschloss (PZ-vorgerichtet) Sichtfenster: verglast 26mm; (BxH) 405x891mm
Profile	Verkleidungs-, Boden-, Decken- & Eckprofile: RAL 7016 (Anthrazit)
Elektro	Lichtschalter-, Steckdosenkombination: Anschlusskabel komplett verdrahtet 2x BAP Spiegelraster-Anbauleuchten 2x58W: Leuchtmittel & elektronischem Vorschaltgerät
Boden	Montage auf vorhandenen Boden. Optional: OSB 3 Platten, 22mm & PVC-Bodenbelag, 2-3mm

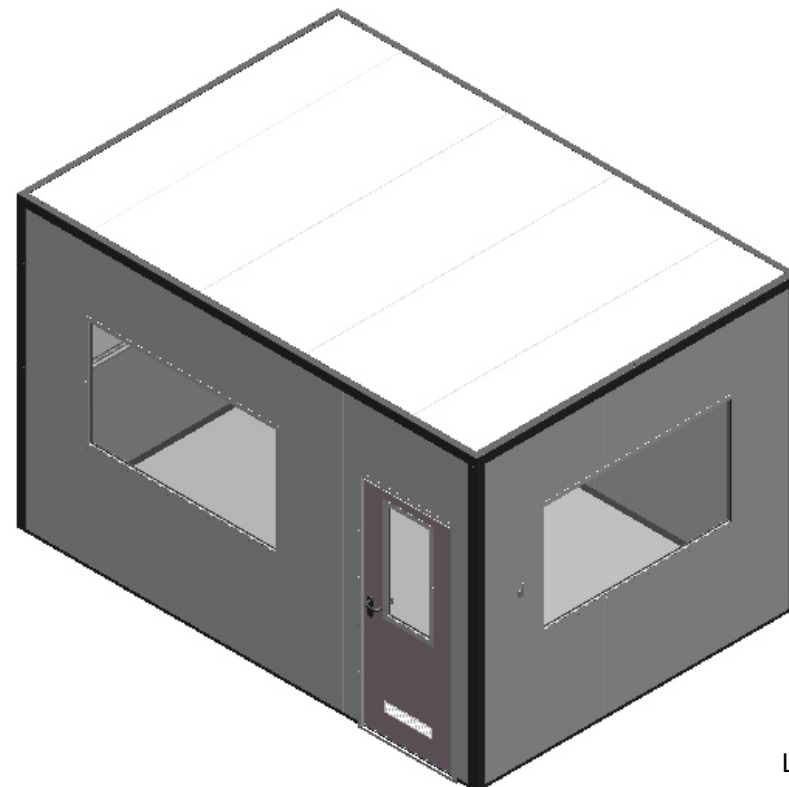

Lichtes Innenmaß: 2640mm
Fläche (netto): 12,18m²
Gewicht: 867kg

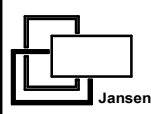Allgemeintoleranzen DIN ISO 2768-1 mittel (Metallbearbeitung)		Maßstab: 1:50	Zeichn. ges. geschützt n. DIN34	
Datum:	Bearb. 04.09.2013 --- Gepr. ---,---,--- zul. gesp. 10.11.2016 PatrickSc	Benennung: MR - 3043	Beschreibung: Modulraum als Bausatz	
Kundenunterschrift:	 Jansen Jansen Systembau GmbH & Co. KG Emsstraße 4 26871 Aschendorf Telefon: 0 49 82 / 99 6 99 0 Telefax: 0 49 82 / 99 6 99 69 Internet: www.jansentore.com E-Mail: info@jansensystembau.com	Kunde bzw. Bauvorhaben:	Zeichnungs- Nr.:	Angebots / Projekt Nr.:
		Layout Name: MR - 3043 - Formblatt		Blatt 3 DIN A3