
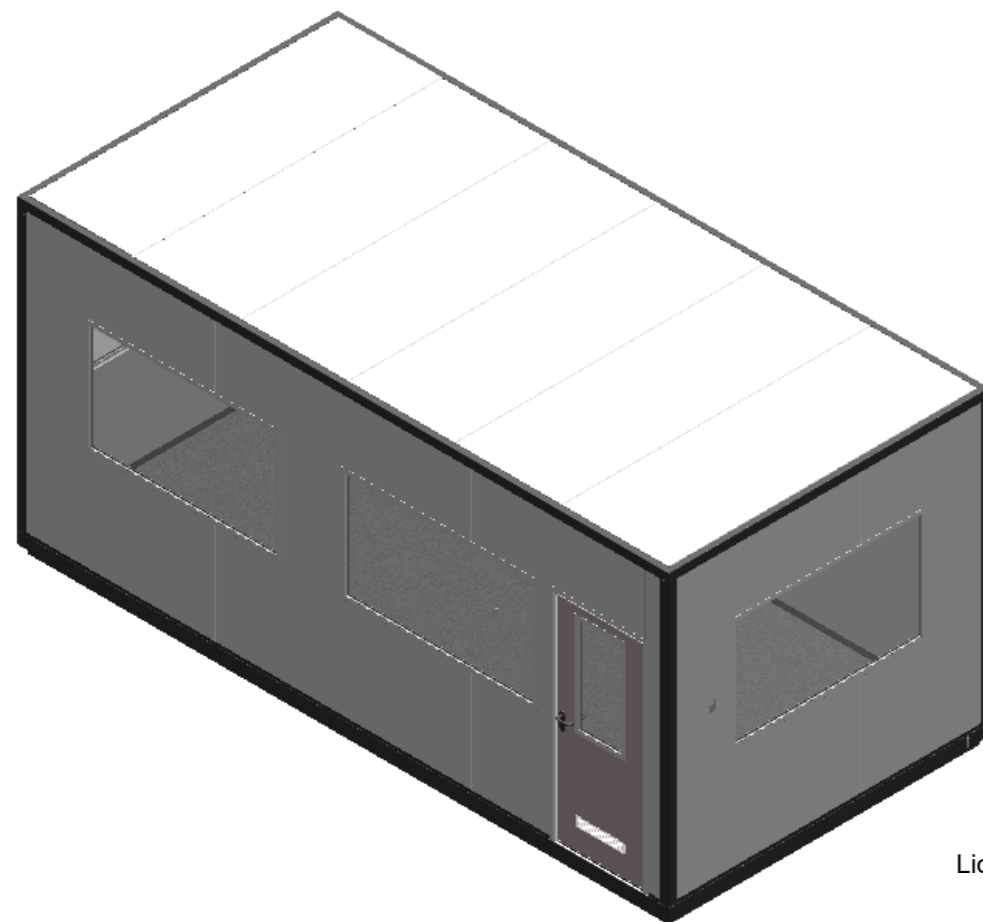
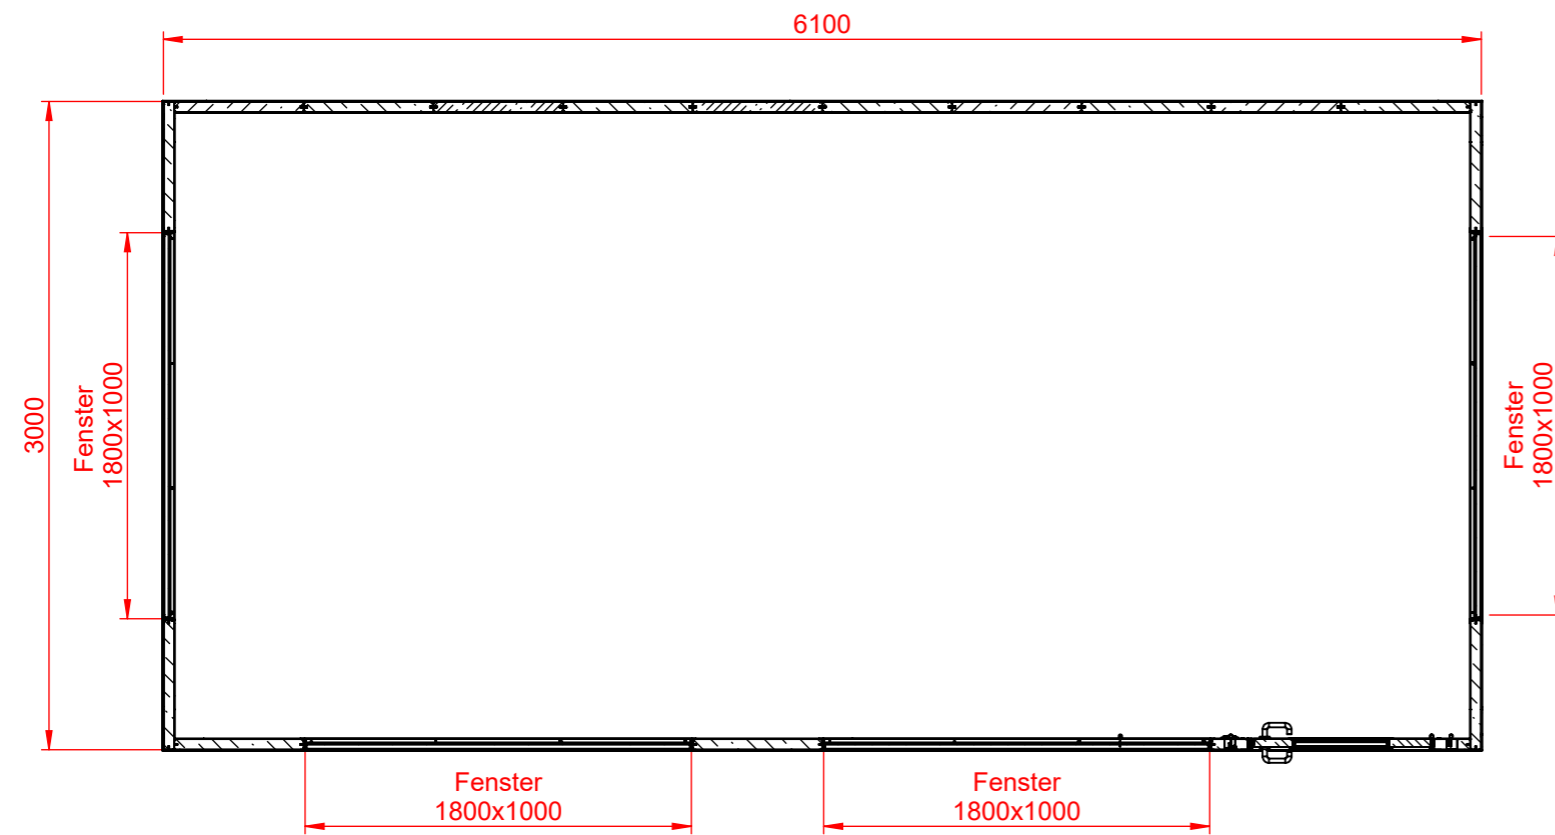


Modulraum WMR - 3061

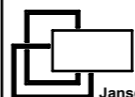

Lichtes Innenmaß: 2640mm
 Fläche (netto): 17,4m²
 Gewicht: 1760kg

Wand	Stärke: 50mm Höhe: 2890mm Beschichtung: Beidseitig RAL 9002 (Grauweiß) Schalldämmwert = 30dB
Decke	Akustikausführung Stärke: 60 mm Beschichtung: Beidseitig RAL 9002 (Grauweiß) Schalldämmwert = 30dB
Fenster	4 x Festfeld-Fenster: 1800x1000 Glasscheibe: Schallschutzisoliervglas 26 mm Zarge & Gegenzarge: RAL 9002 (Grauweiß)
Türset	Lichtmaß Tür: 822x2004mm Türschließer, Lüftungsgitter, beidseitiger Drückergarnitur, Türschloss (PZ-vorgerichtet) Sichtfenster: verglast 26mm; (BxH) 405x891mm
Profile	Verkleidungs-, Boden-, Decken- & Eckprofile: RAL 7016 (Anthrazit)
Elektro	Lichtschalter-, Steckdosenkombination: Anschlusskabel komplett verdrahtet 2x BAP Spiegelraster-Anbauleuchten 2x58W: Leuchtmittel & elektronischem Vorschaltgerät
Boden	OSB 3 Platten, 22mm & PVC-Bodenbelag, 2-3mm & Stahlgestell inkl. Verkleidung

Allgemeintoleranzen DIN ISO 2768-1 mittel (Metallbearbeitung)			Maßstab: 1:50	Zeichn. ges. geschützt n. DIN34	
Datum:	Bearb. 04.09.2013	---	Benennung: WMR - 3061	Beschreibung: Baufertiger Modulraum	
	Gepr. --,--,---	---			
	zul. gesp. 09.11.2016	PatrickSc	Kunde bzw. Bauvorhaben:		
Kundenunterschrift:	 Jansen Systembau GmbH & Co. KG Emsstraße 4 26871 Aschendorf Telefon: 0 49 62 / 99 6 99 0 Telefax: 0 49 62 / 99 6 99 69 Internet: www.jansentore.com E-Mail: info@jansensystembau.com		Zeichnungs- Nr.:	Angebots / Projekt Nr.:	Blatt 3
			Layout Name: WMR - 3061 - Formblatt	DIN A3	